

# HOGAR EXTERIOR ASHWOOD E2000DL

CONDUCTO DE HUMO: Ø 30cm

COMBUSTIBLE: Leña


MATERIAL: Chapa de Acero SAE 1010.

TERMINACIÓN: Pintura especial anticorrosiva negra, con posibilidad de incorporar color y terminaciones a pedido.

ESPECIFICACIONES: Hogar exterior a fuego abierto con cajón cenicero inferior y leñeros en ambos laterales. Detalles de buñas que demarcan la estética del hogar y dan un estilo y diseño armónico a todo el equipo. Amplia visión de fuego.

FABRICACIÓN: Todos nuestros equipos son de fabricación nacional.

ACCESORIOS: Incluye pala recoge cenizas y atisadores.

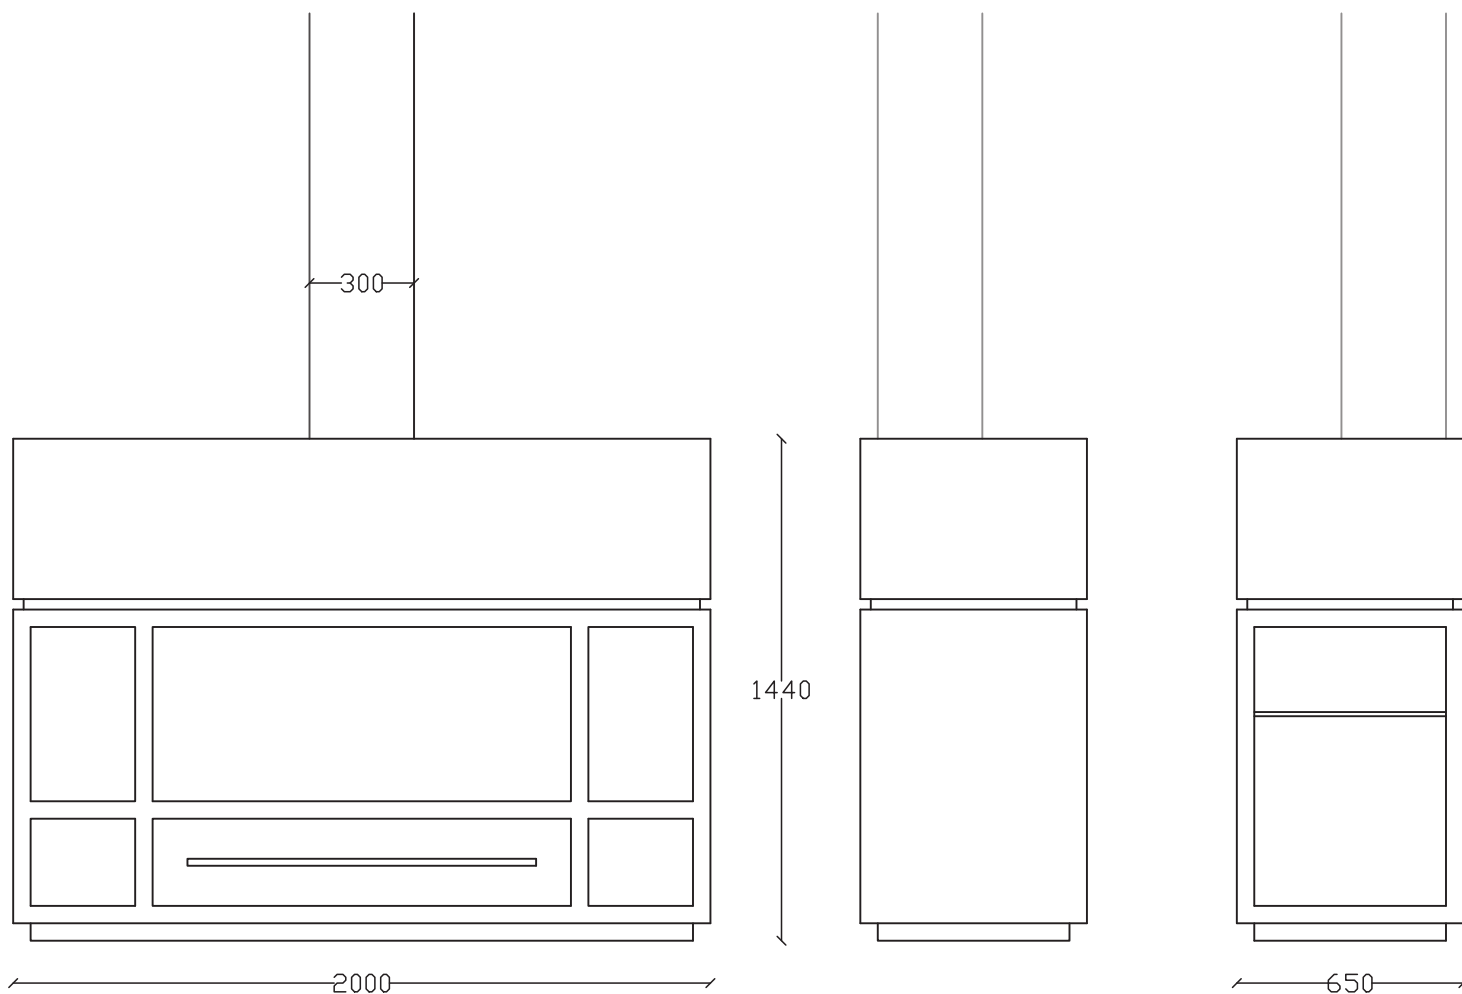

Las especificaciones técnicas pueden sufrir cambios sin previo aviso

Pasaje Dr. José Modesto Giuffra 310 - San Telmo  
C.P.1064 - Capital Federal. Tel/Fax: 4362-1363/4300-4428  
[www.ashwood.com.ar](http://www.ashwood.com.ar) - e-mail [info@ashwood.com.ar](mailto:info@ashwood.com.ar)

  
SISTEMAS DE CALEFACCIÓN A LEÑA  
DE ALTO RENDIMIENTO